


výkres veřejně prospěšných staveb, opatření a asanací
ÚPLNÉ ZNĚNÍ ÚZEMNÍHO PLÁNU MNICH
po změně č. 2

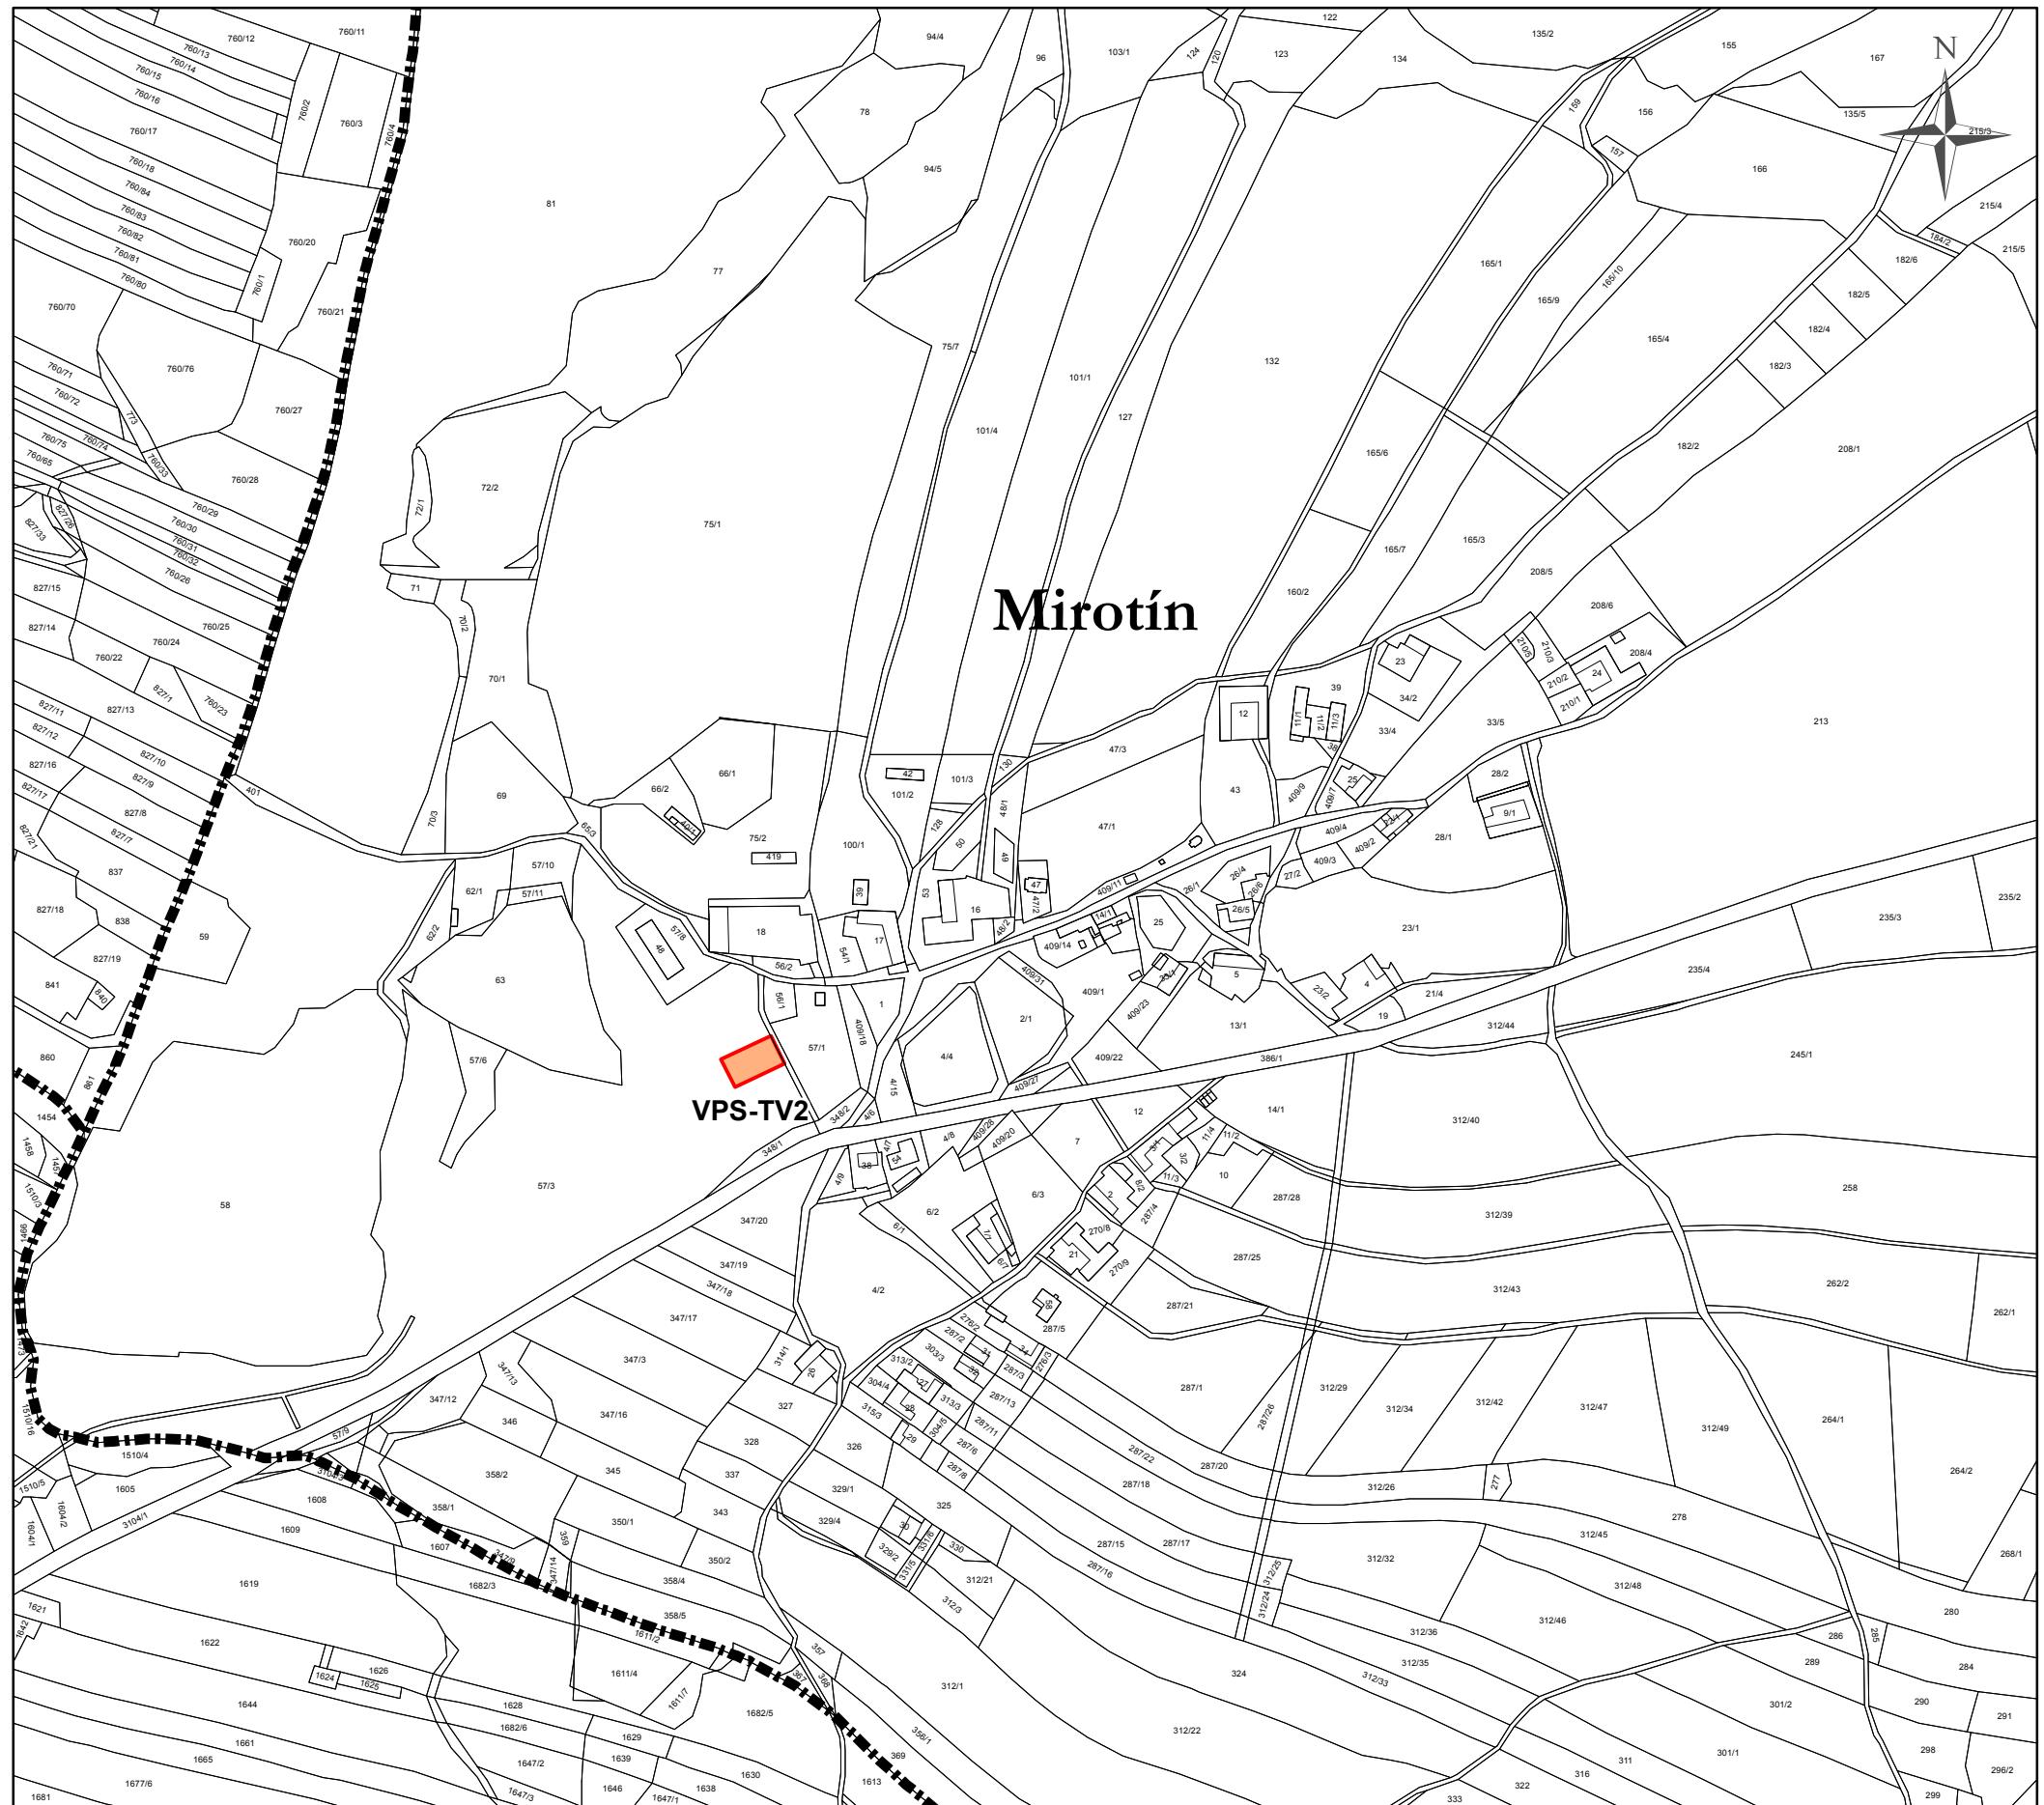

Legenda

■■■■■ hranice katastrálních území

plochy a korydory pouze s možností vyvlastnění (dle § 170 stavebního zákona)

Záznam o účinnosti	
správní orgán, který poslední změnu vydal: Zastupitelstvo obce Mnich	pořadové číslo poslední změny: 2
	datum nabytí účinnosti poslední změny:
oprávněná úřední osoba pořizovatele jméno a příjmení: Ing. Vlastimil Smítka funkce: oprávněná úřední osoba pořizovatele podpis:	otisk úředního razítka pořizovatele
jméno a příjmení: Petr Čekal funkce: starosta obce Mnich podpis:	

